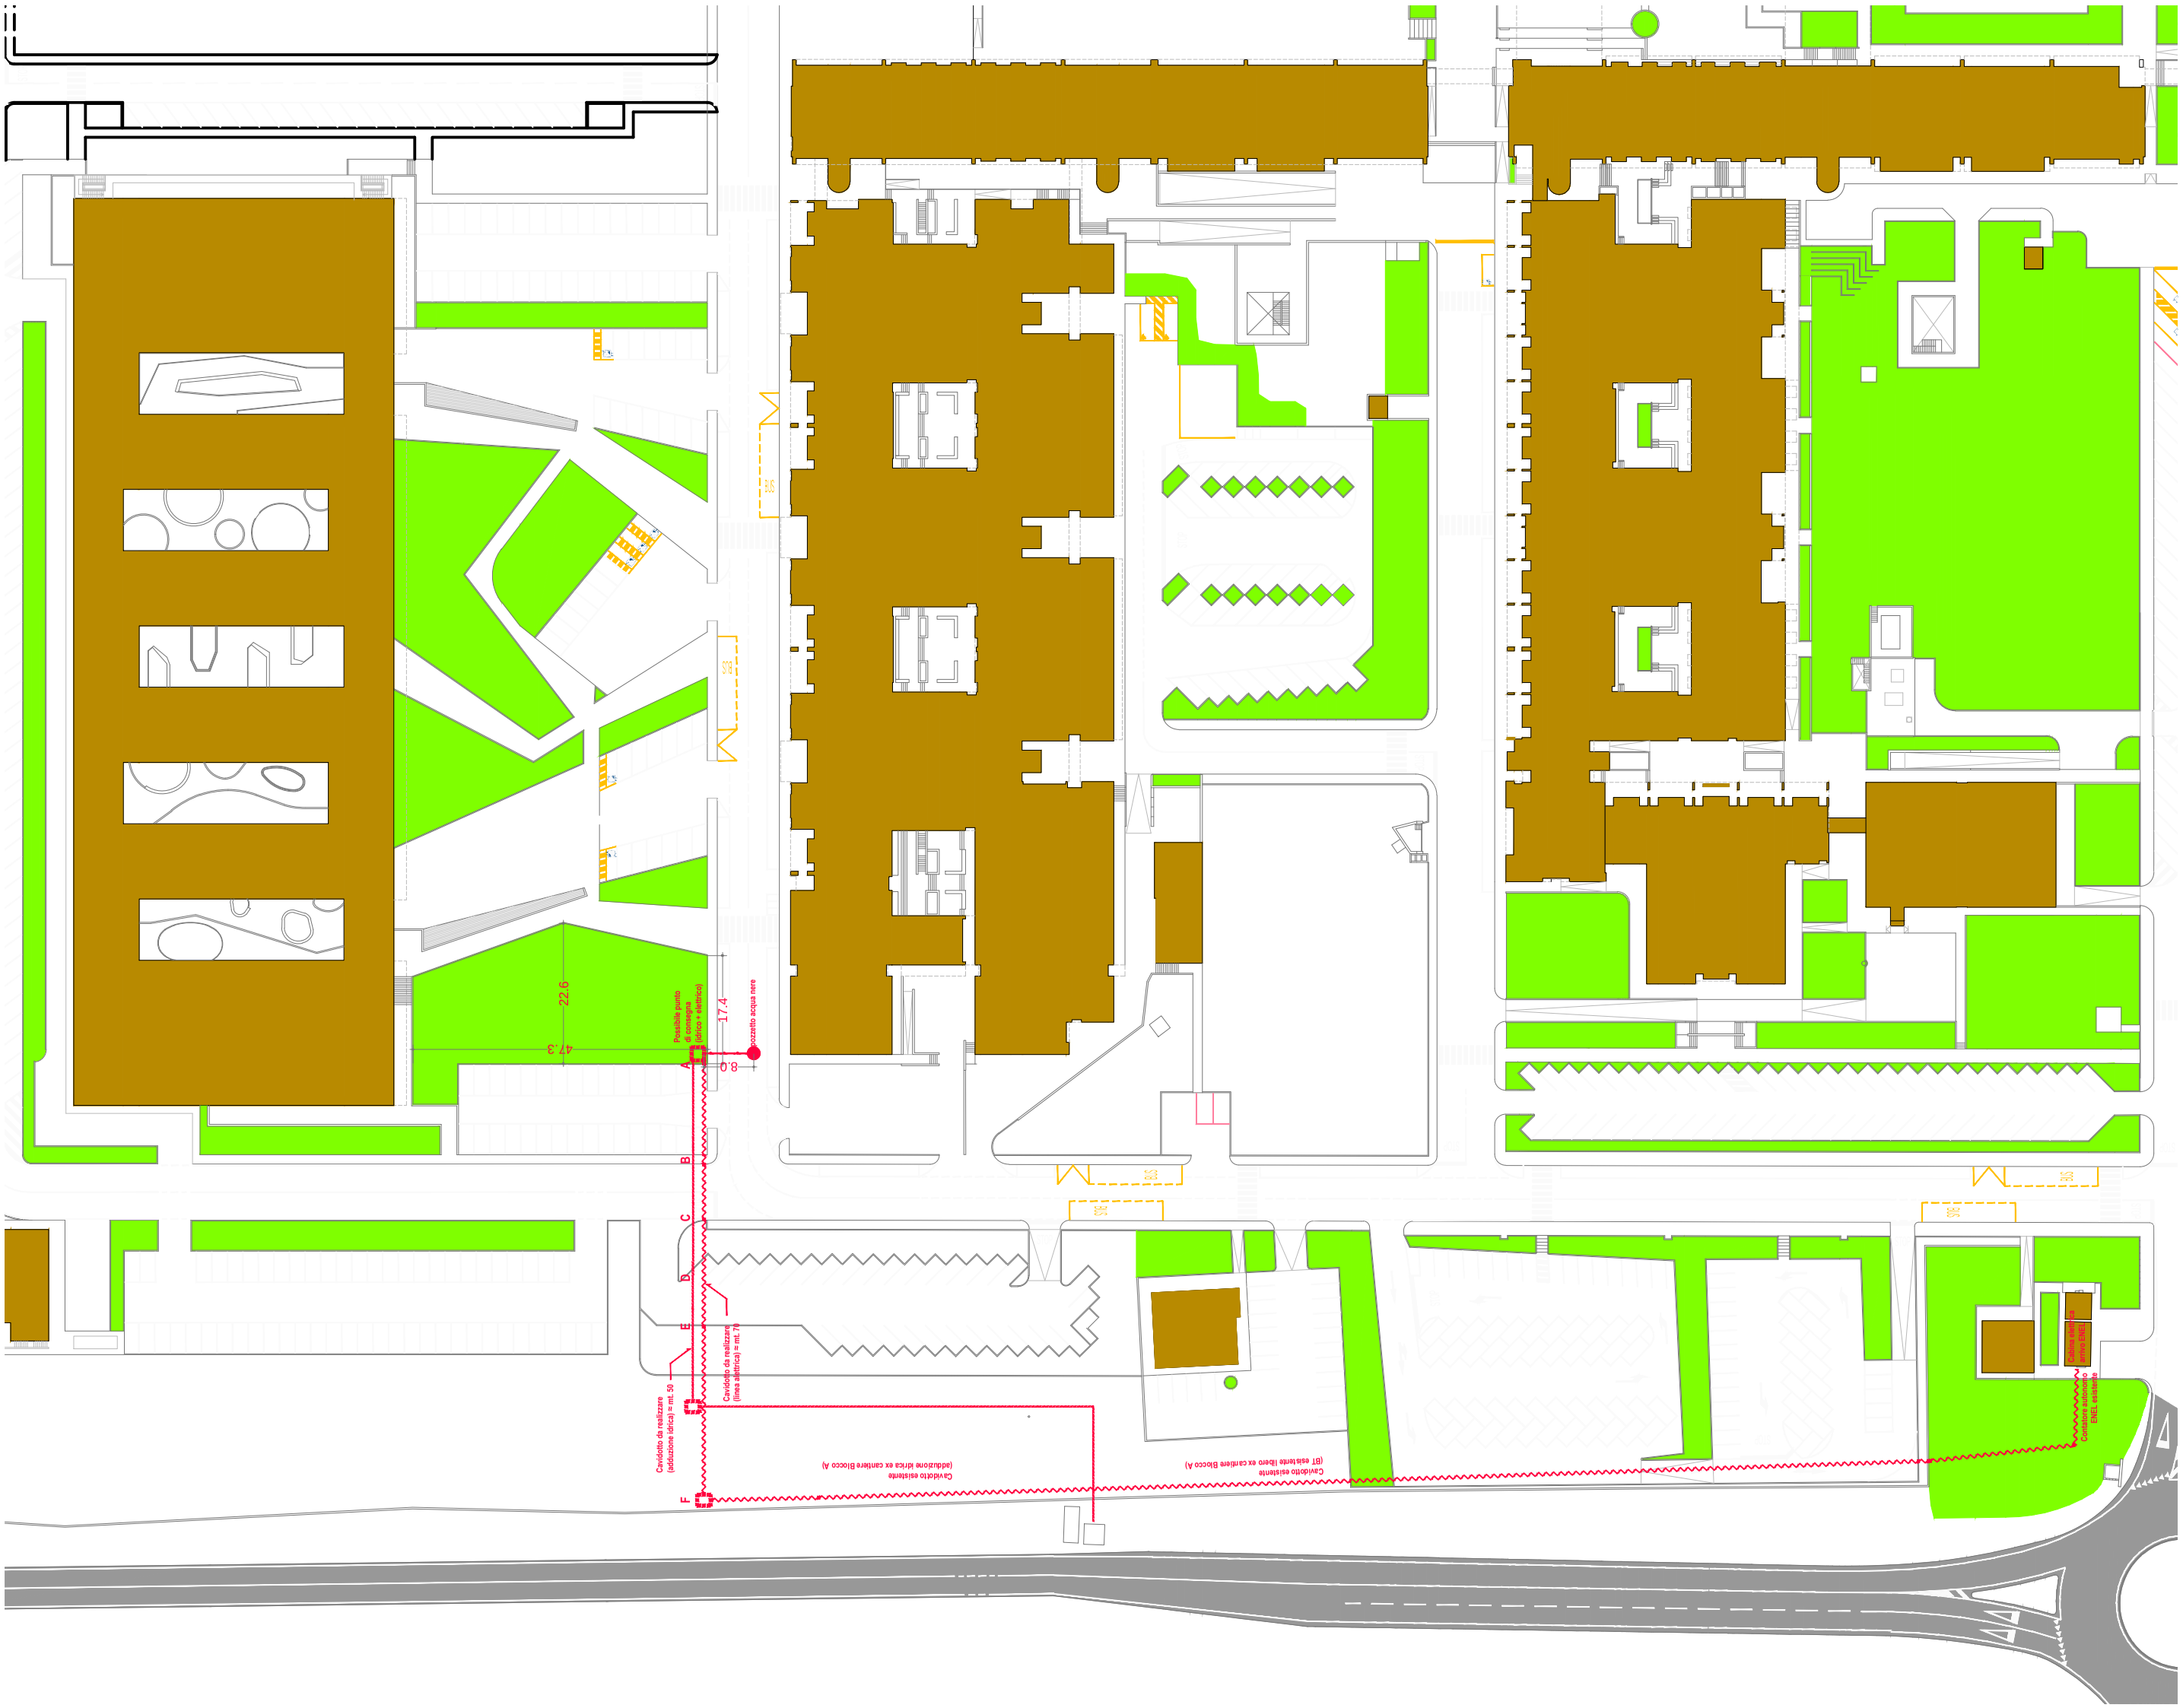
22.6
47.3
17.4
8.0
Possibile punto di consegna (idrico + elettrico)
pozzetto acqua nere
A
B
C
D
E
F
Cavidotto da realizzare (adduzione idrica) = mt. 50
Cavidotto da realizzare (linea elettrica) = mt. 70
Cavidotto esistente (adduzione idrica ex cantiere Blocco A)
Cavidotto esistente (BT esistente libero ex cantiere Blocco A)
Cavidotto esistente ENEL
Cavidotto aggiuntivo ENEL esistente